




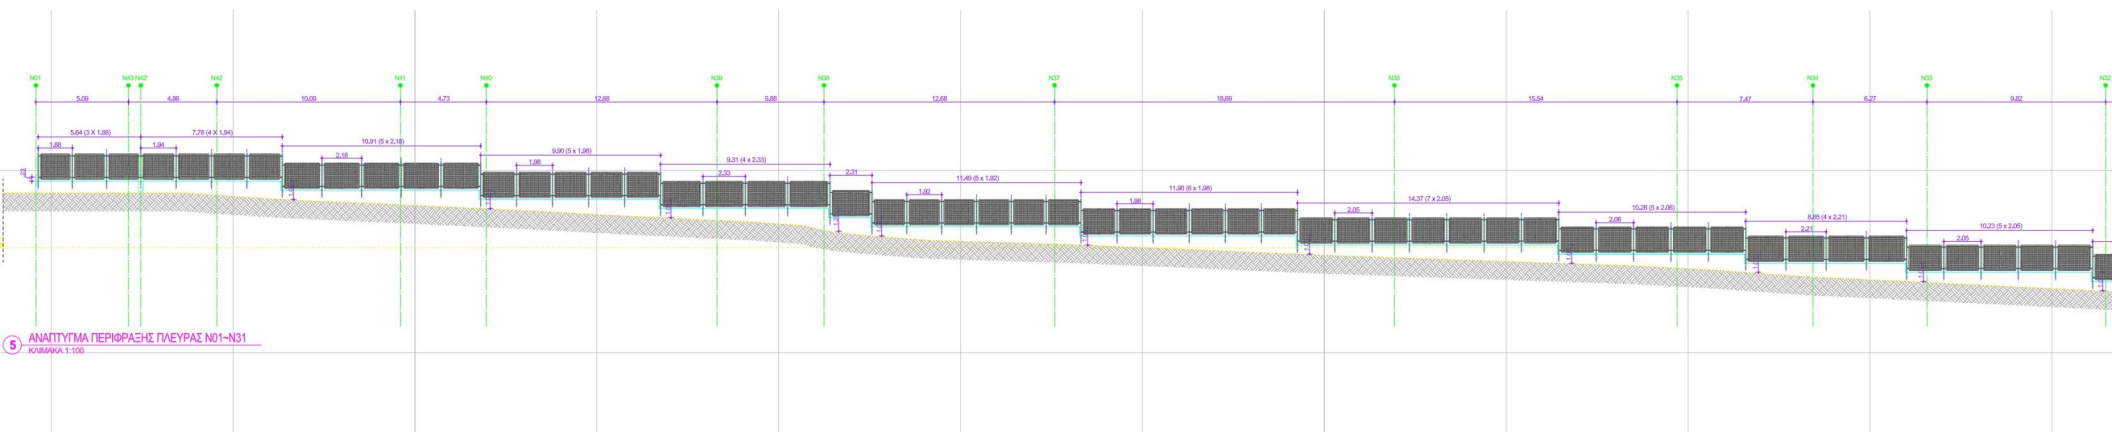

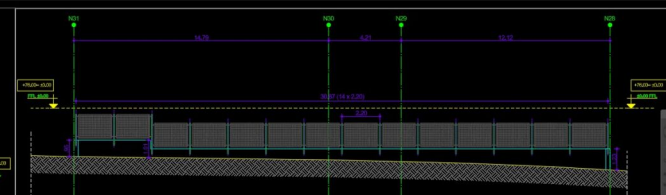

2 ΟΜΗ ΠΕΡΙΦΡΑΣΗΣ ΠΛΕΥΡΑΣ Ν07-Ν02 - ΕΙΣΟΔΟΣ
ΚΥΛΙΝΔΡΟΣ 1.100

3 ΑΝΑΤΥΤΩΜΑ ΠΕΡΙΦΡΑΣΗΣ ΠΛΕΥΡΑΣ Ν01-Ν01
ΚΥΛΙΝΔΡΟΣ 1.100

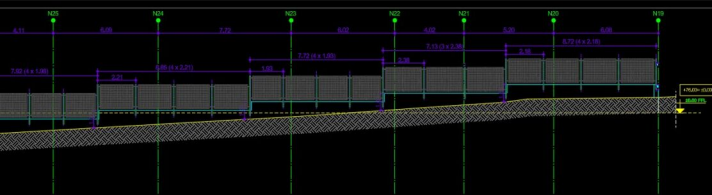